

58

ZEPPELINSTRASSE


POTSDAM

Ihre Wohnung auf einen Blick

Adresse:	Zeppelinstraße 58, 14471 Potsdam
Wohneinheit:	A.4.04
Etage:	4. OG
Zimmer:	3
Wohnfläche:	110,01 m ²
Barrierefrei:	nein

Kontakt

E-Mail: vermietung@zeppelinstrasse58.de

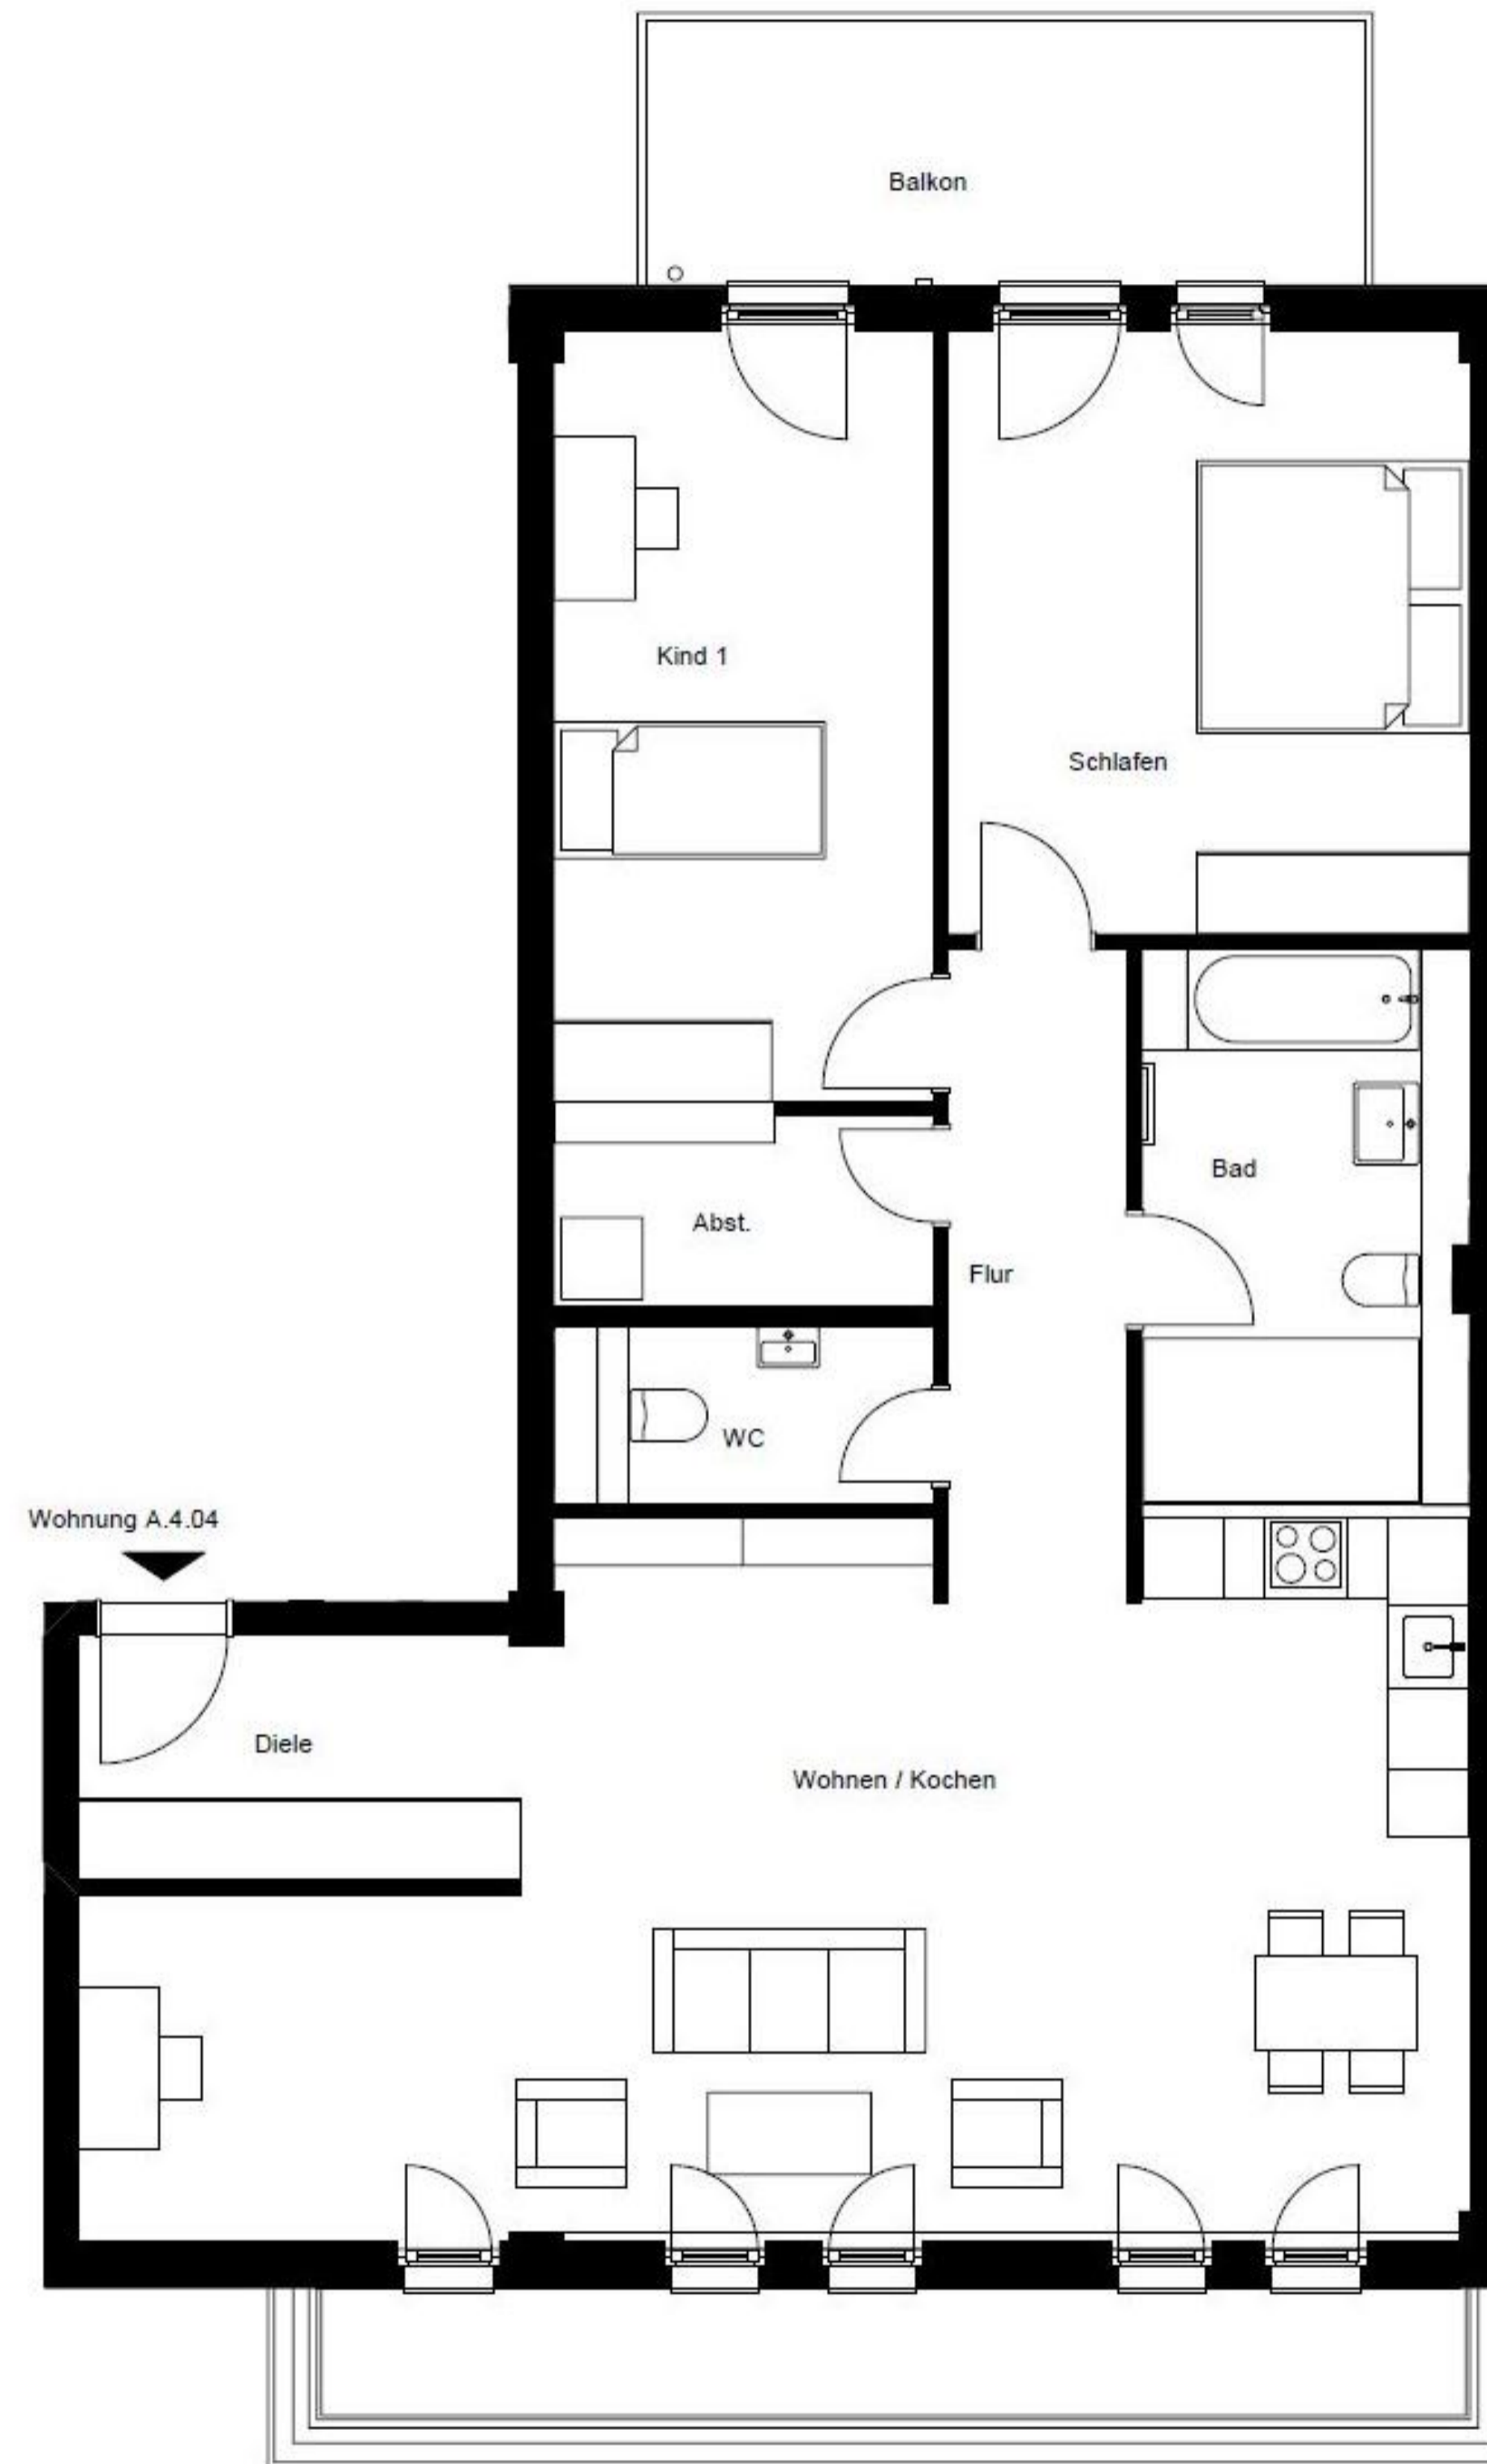

Es handelt sich um eine indikative Illustration. Der Grundriss ist nicht maßstabsgerecht. Für zwischenzeitliche Änderungen wird keine Haftung übernommen. Die im Grundriss dargestellte Möblierung ist als Beispiel zu verstehen und ist nicht Bestandteil des Ausstattungsumfangs. Bei der Einbauküche kann es zu Abweichungen bei der finalen Ausgestaltung kommen.

Maßstab 1:45

1m